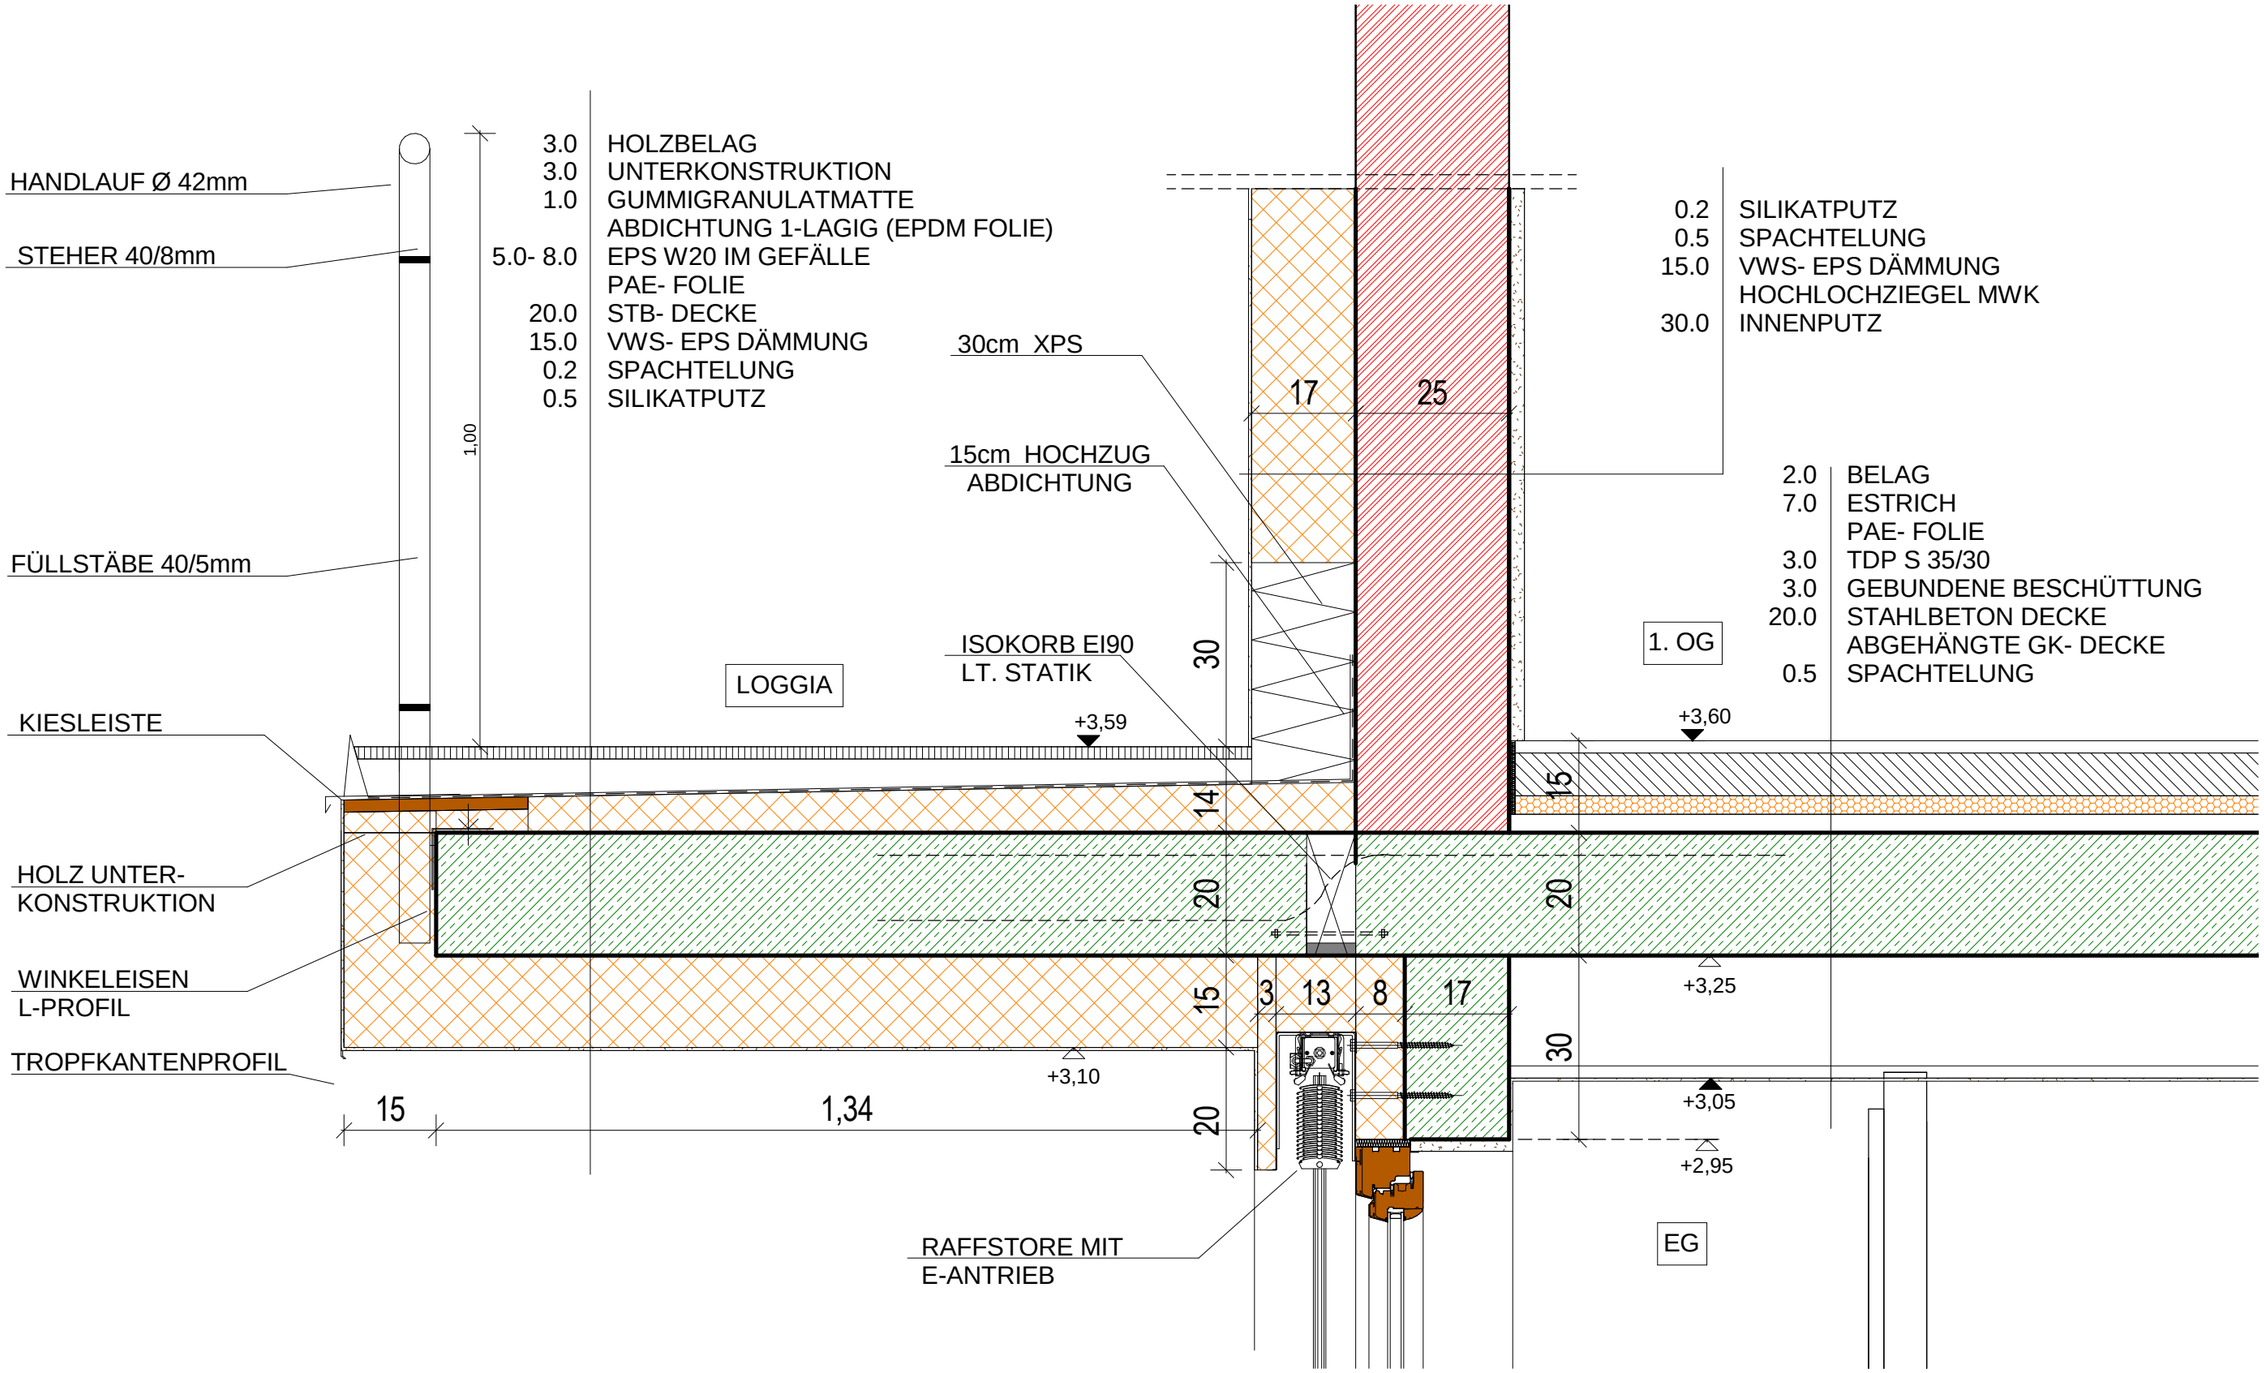

MUSTERHAUS

MUSTERGASSE 123
A-1234 WIEN

DETAIL LOGGIA 1.OG — M 1:10

PLAN-NR:	DATUM:	GEZ:	INDEX:
13347-DET 04	25.10.2013	LGM	-